




VÝŠKOVÝ SYSTEM BPV

SOUŘAD. SYSTEM JTSK

6			
5			
4			
3			
2			
1			
REVIZE	POPIS	DATUM	SCHVÁLIL

Sweco Hydroprojekt a.s. divize Morava Minská 18, 616 00 Brno; brno@sweco.cz; www.sweco.cz				 Sustainable engineering and design	
VYPRACOVAL	ING.M.LIBOSVÁR	HIP	ING.M.MACHOVEC	T. KONTROLA	ING.M.MACHOVEC
PROJEKTANT	ING.M.LIBOSVÁR	ŘEDITEL DIVIZE	ING.V.ČERNÝ, Ph. D.	DATUM	01/2018
OBJEDNATEL	Povodí Moravy, s.p., Dřevařská 932/11, 602 00 Brno			OKRES	HODONÍN
AKCE: KYJOVKA, KM 22,313 - 28,780 - ODLEHČOVACÍ OBJEKT DO KYJOVKY A LOKÁLNÍ ROZVOLNĚNÍ TOKU PO K.Ú. MORAVSKÁ NOVÁ VES				ČÍSLO ZAKÁZKY	21 7058 0100
				STUPEŇ	DSP
				FORMÁT	14 A4
				MĚŘÍTKO	1:2000
				ARCHIVNÍ ČÍSLO	007058/17/9
PŘÍLOHA: CELKOVÁ SITUACE				ČÍSLO PŘÍLOHY	C.2

Tato dokumentace včetně všech příloh (s výjimkou dat poskytnutých objednatelem) je duševním vlastnictvím akciové společnosti Sweco Hydroprojekt a.s. Objednatel této dokumentace je oprávněn ji využít k účelům vyplývajícím z uzavřené smlouvy bez jakéhokoliv omezení. Jiné osoby (jak fyzické, tak právnické) nejsou bez předchozího výslovného souhlasu objednatele oprávněny tuto dokumentaci ani její části jakkoli využívat, kopírovat (ani jiným způsobem rozmnožovat) nebo zpřístupnit dalším osobám.
 Poznámka: Podpisy zpracovatelů jsou připojeny pouze k výtisku číslo 01 nebo originálu přílohy (matrici).

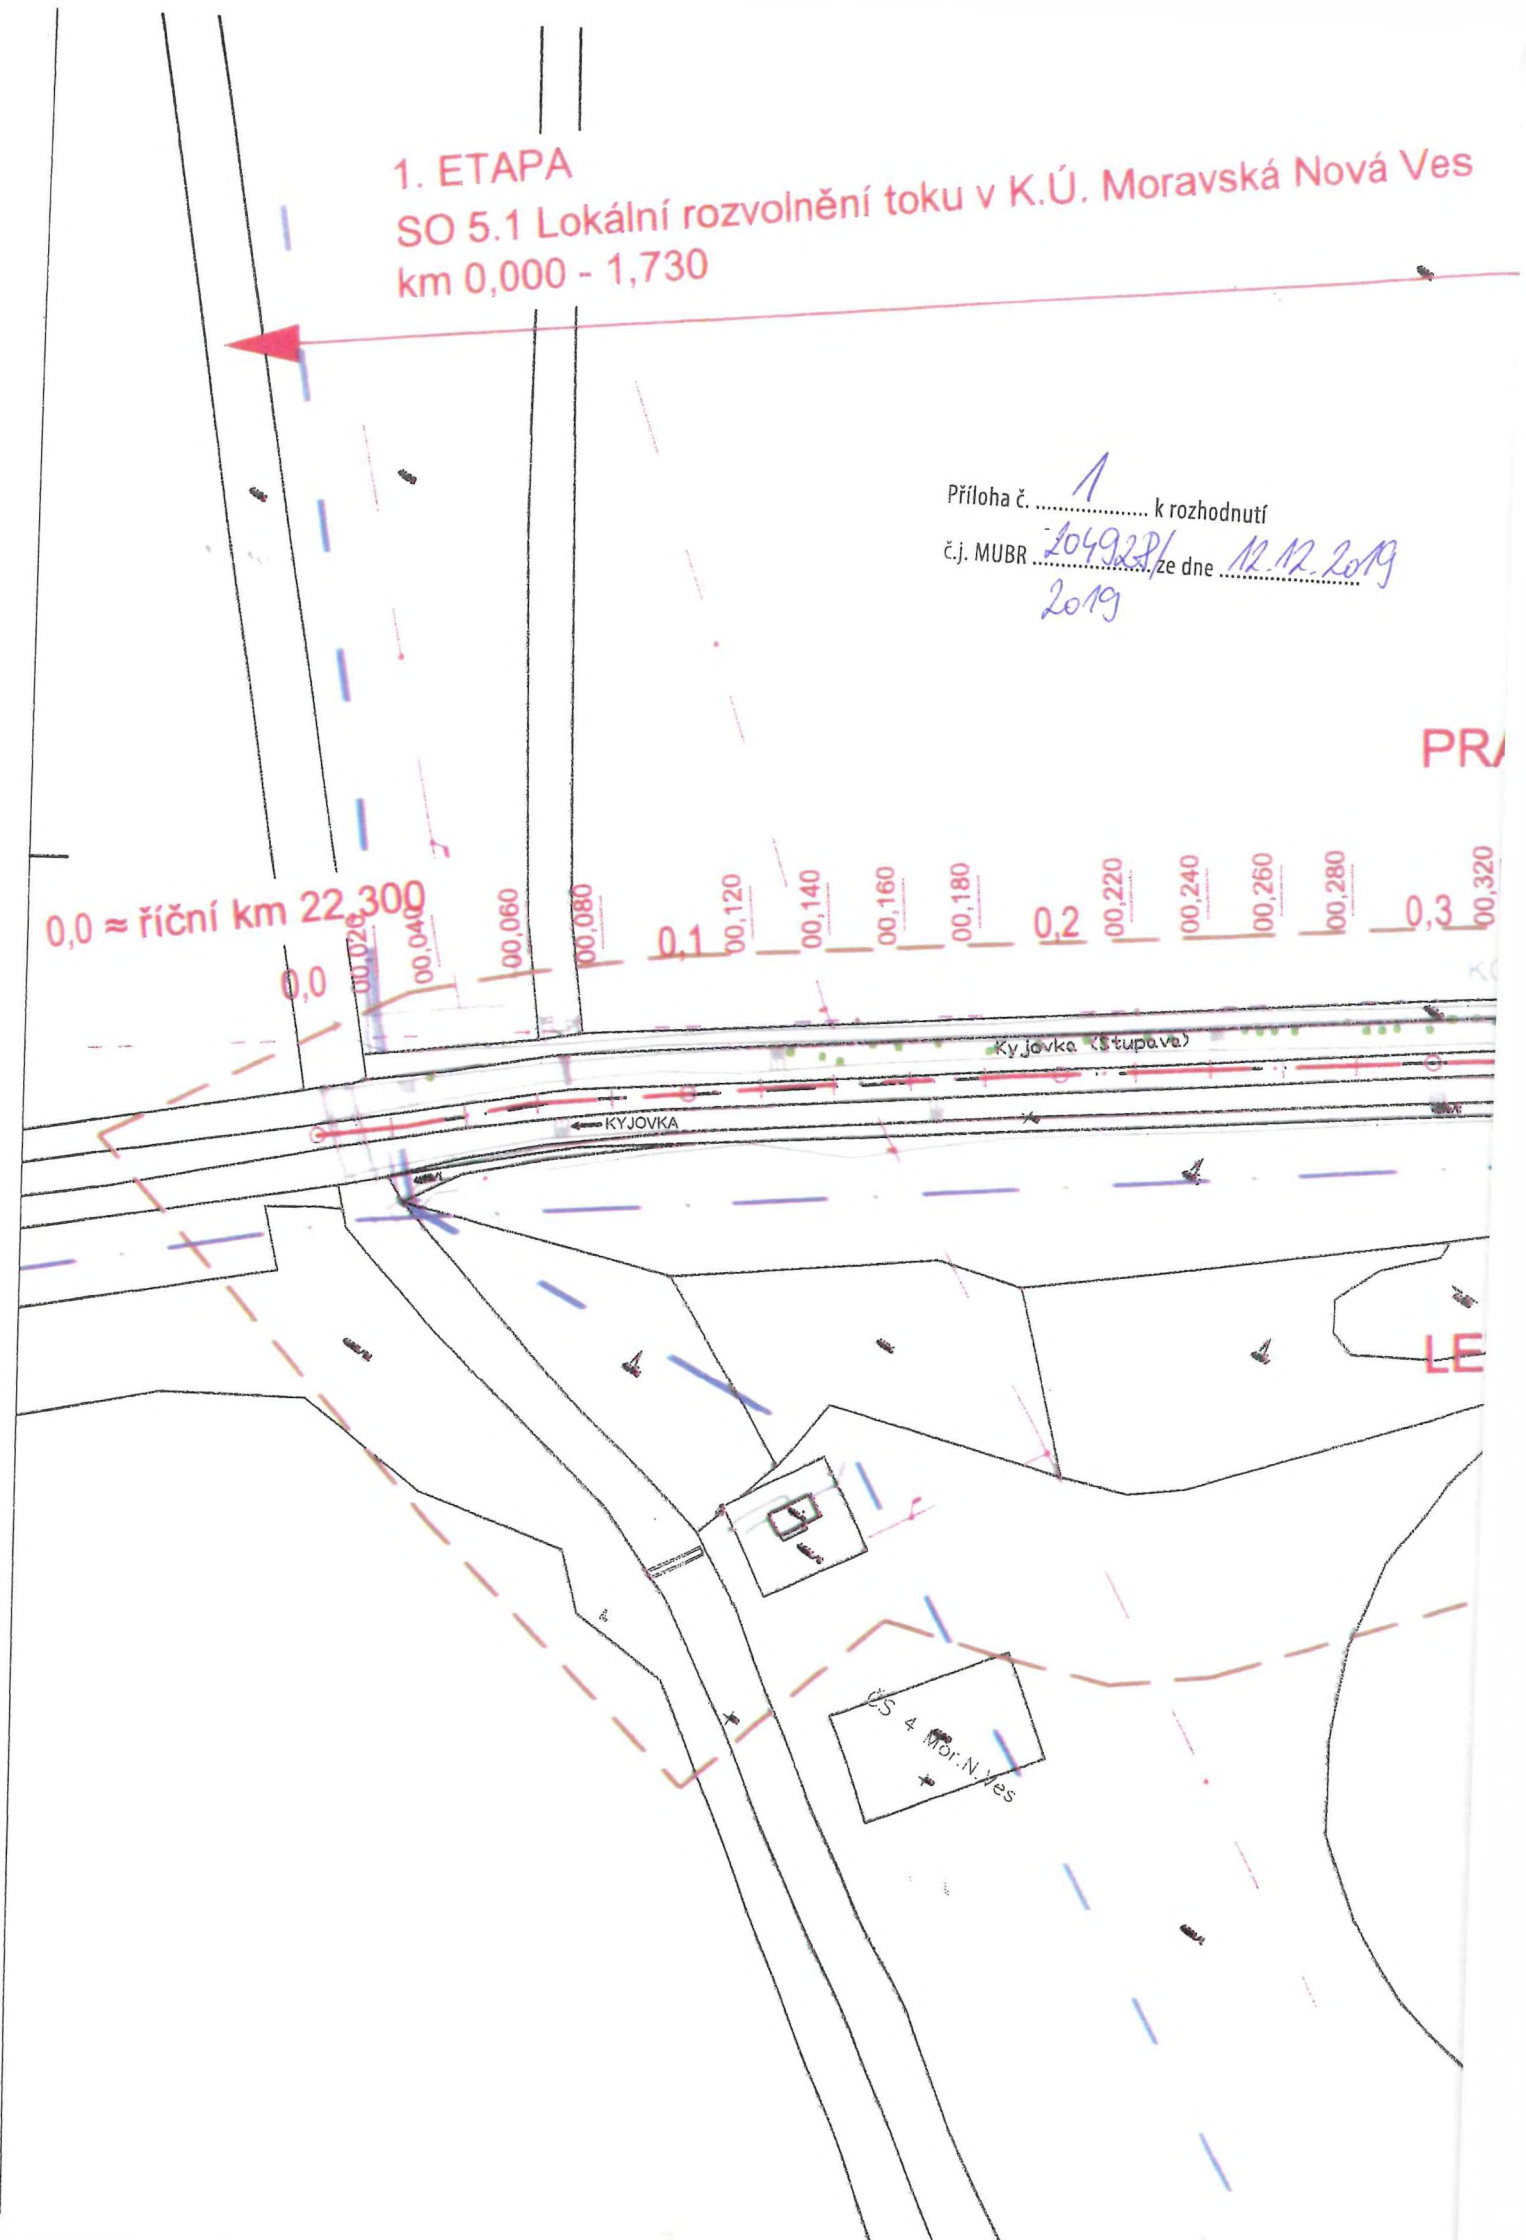

Ý BŘEH

0 BEZ ÚPRAV

ÚPRAVA ZAÚSTĚNÍ PŘÍTOKU

ZASYPÁNÍ STAVAJÍCÍHO KORYTA 1

NAVÝŠENÍ TERÉNU

ZVÝŠNĚNÍ KORYTA

BŘEH

PROPUSTEK

NOVÁ TŮN

RÝZVOLNĚNÍ KORYTA

SO 5.1.1 PŘELOŽKA POVNĚ CESTY

Kopánka

KYŠOVKA

SPĚLICOSTRUVEK

Příloha č. 1 k rozhodnutí
č.j. MUBR 20492/2019 ze dne 12. 12. 2019



ROZPROSTŘENÍ PŘEBYTEČNÉ ORNICE

PRAVÝ BŘEH

Příloha č. 1 k rozhodnutí
č.j. MUBR 204 928/2019 ze dne 12.12.2019

NAVÝŠENÍ TERÉNU - v rámci SC 5.1

NASYPÁNÍ STAVAJÍCÍHO KORYTA 2

1,730 ≈ říční km 23,824

KORYTO BEZ UPRAV

ÚPRAVA ZAUSTĚNÍ PRÍTOKU

KORYTO BEZ UPRAV

NAVÝŠENÍ TERÉNU


SO 6.1.1 PŘELOŽKA POLNÍ CESTY

ROZVOLNĚNÍ KORYTA

LEVÝ BŘEH

2. ETAPA
SO 6.1 Rozvolnění toku v K.Ú. Mikulčice
km 1,730 - 2,580

U zardžaka

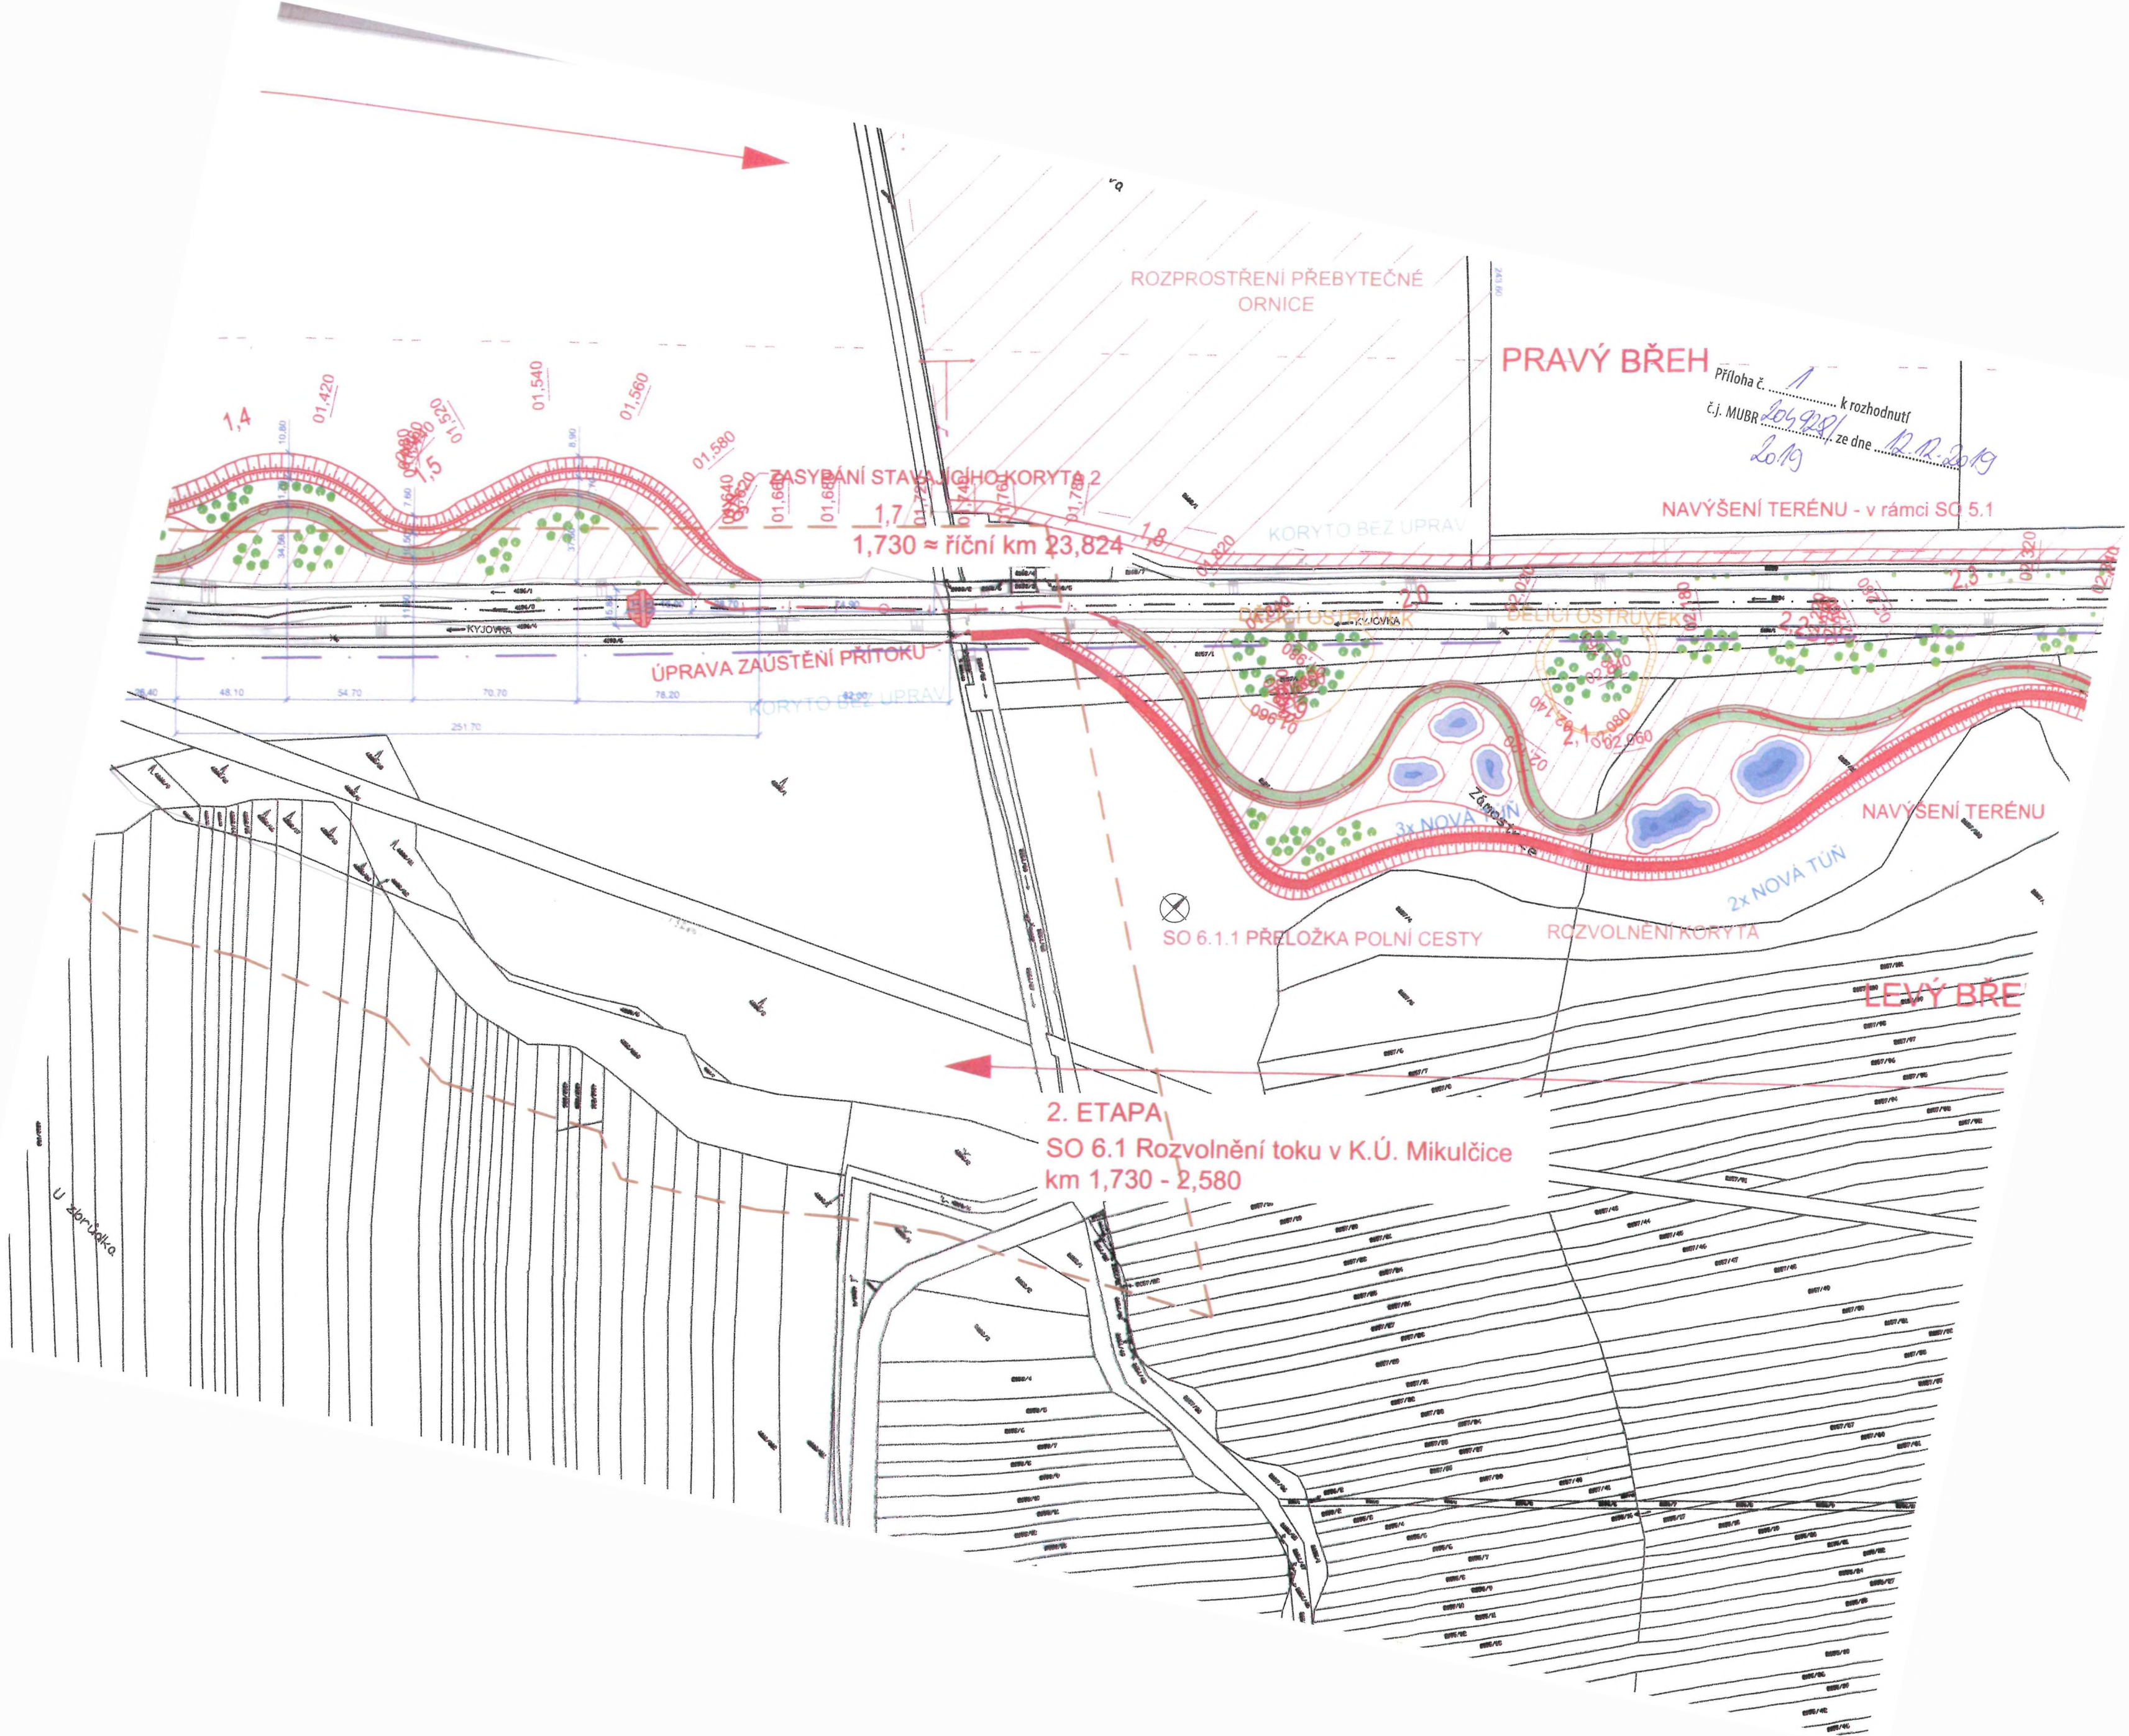



LEGENDA NAVRŽENÝCH OBJEKTŮ

- OSA TOKU
- HRANA TOKU
- DĚLICI OSTRŮVEK
- ⑰ — PŘÍČNÉ ŘEZY
- 1,8 KILOMETRÁŽ TOKU PO 100 m
- 01,780 KILOMETRÁŽ TOKU PO 20 m
- NAHRADNÍ VÝSADBA - měkky luh
- NAHRADNÍ VÝSADBA - tvrdý luh
- SNÍŽENÍ BERMY
- NOVÁ POLNÍ CESTA
- NOVÉ TŮNĚ
- SKLON SVAHU

LEGENDA STAVAJÍCÍCH INŽENÝRSKÝCH SÍTÍ

- VN KABELY - EON
- VN KABELY - MND
- VODOVOD PŘIVADĚČ - VaK Hodonín
- VODOVOD - VaK Hodonín
- SDĚLOVACÍ KABELY STP - CETIN
- SDĚLOVACÍ KABELY VNITŘNÍ STP - CETIN
- FVE VB napojovací kabel
- OCHRANNÉ PÁSMO LESA
- PÁSMO HYGIENICKÉ OCHRANY (PHO) VODNÍCH ZDROJŮ SKUPINOVÉHO VODOVODU PODLUŽÍ (STANOVENO ROZHODNUTÍM č.j. Vod 279/1990-233/1-Kuž-Ho ze dne 28.5.1990)

HLOUBKA VODY V TŮNÍCH:

- 0.0 - 0.5 m
- 0.5 - 1.0 m
- 1.0 - 1.5 m

Příloha č. 1 k rozhodnutí
 č.j. MUBR 20492/ ze dne 12.12.2019
 2019